




SITUACE DIO
OBJÍZDNÁ TRASA

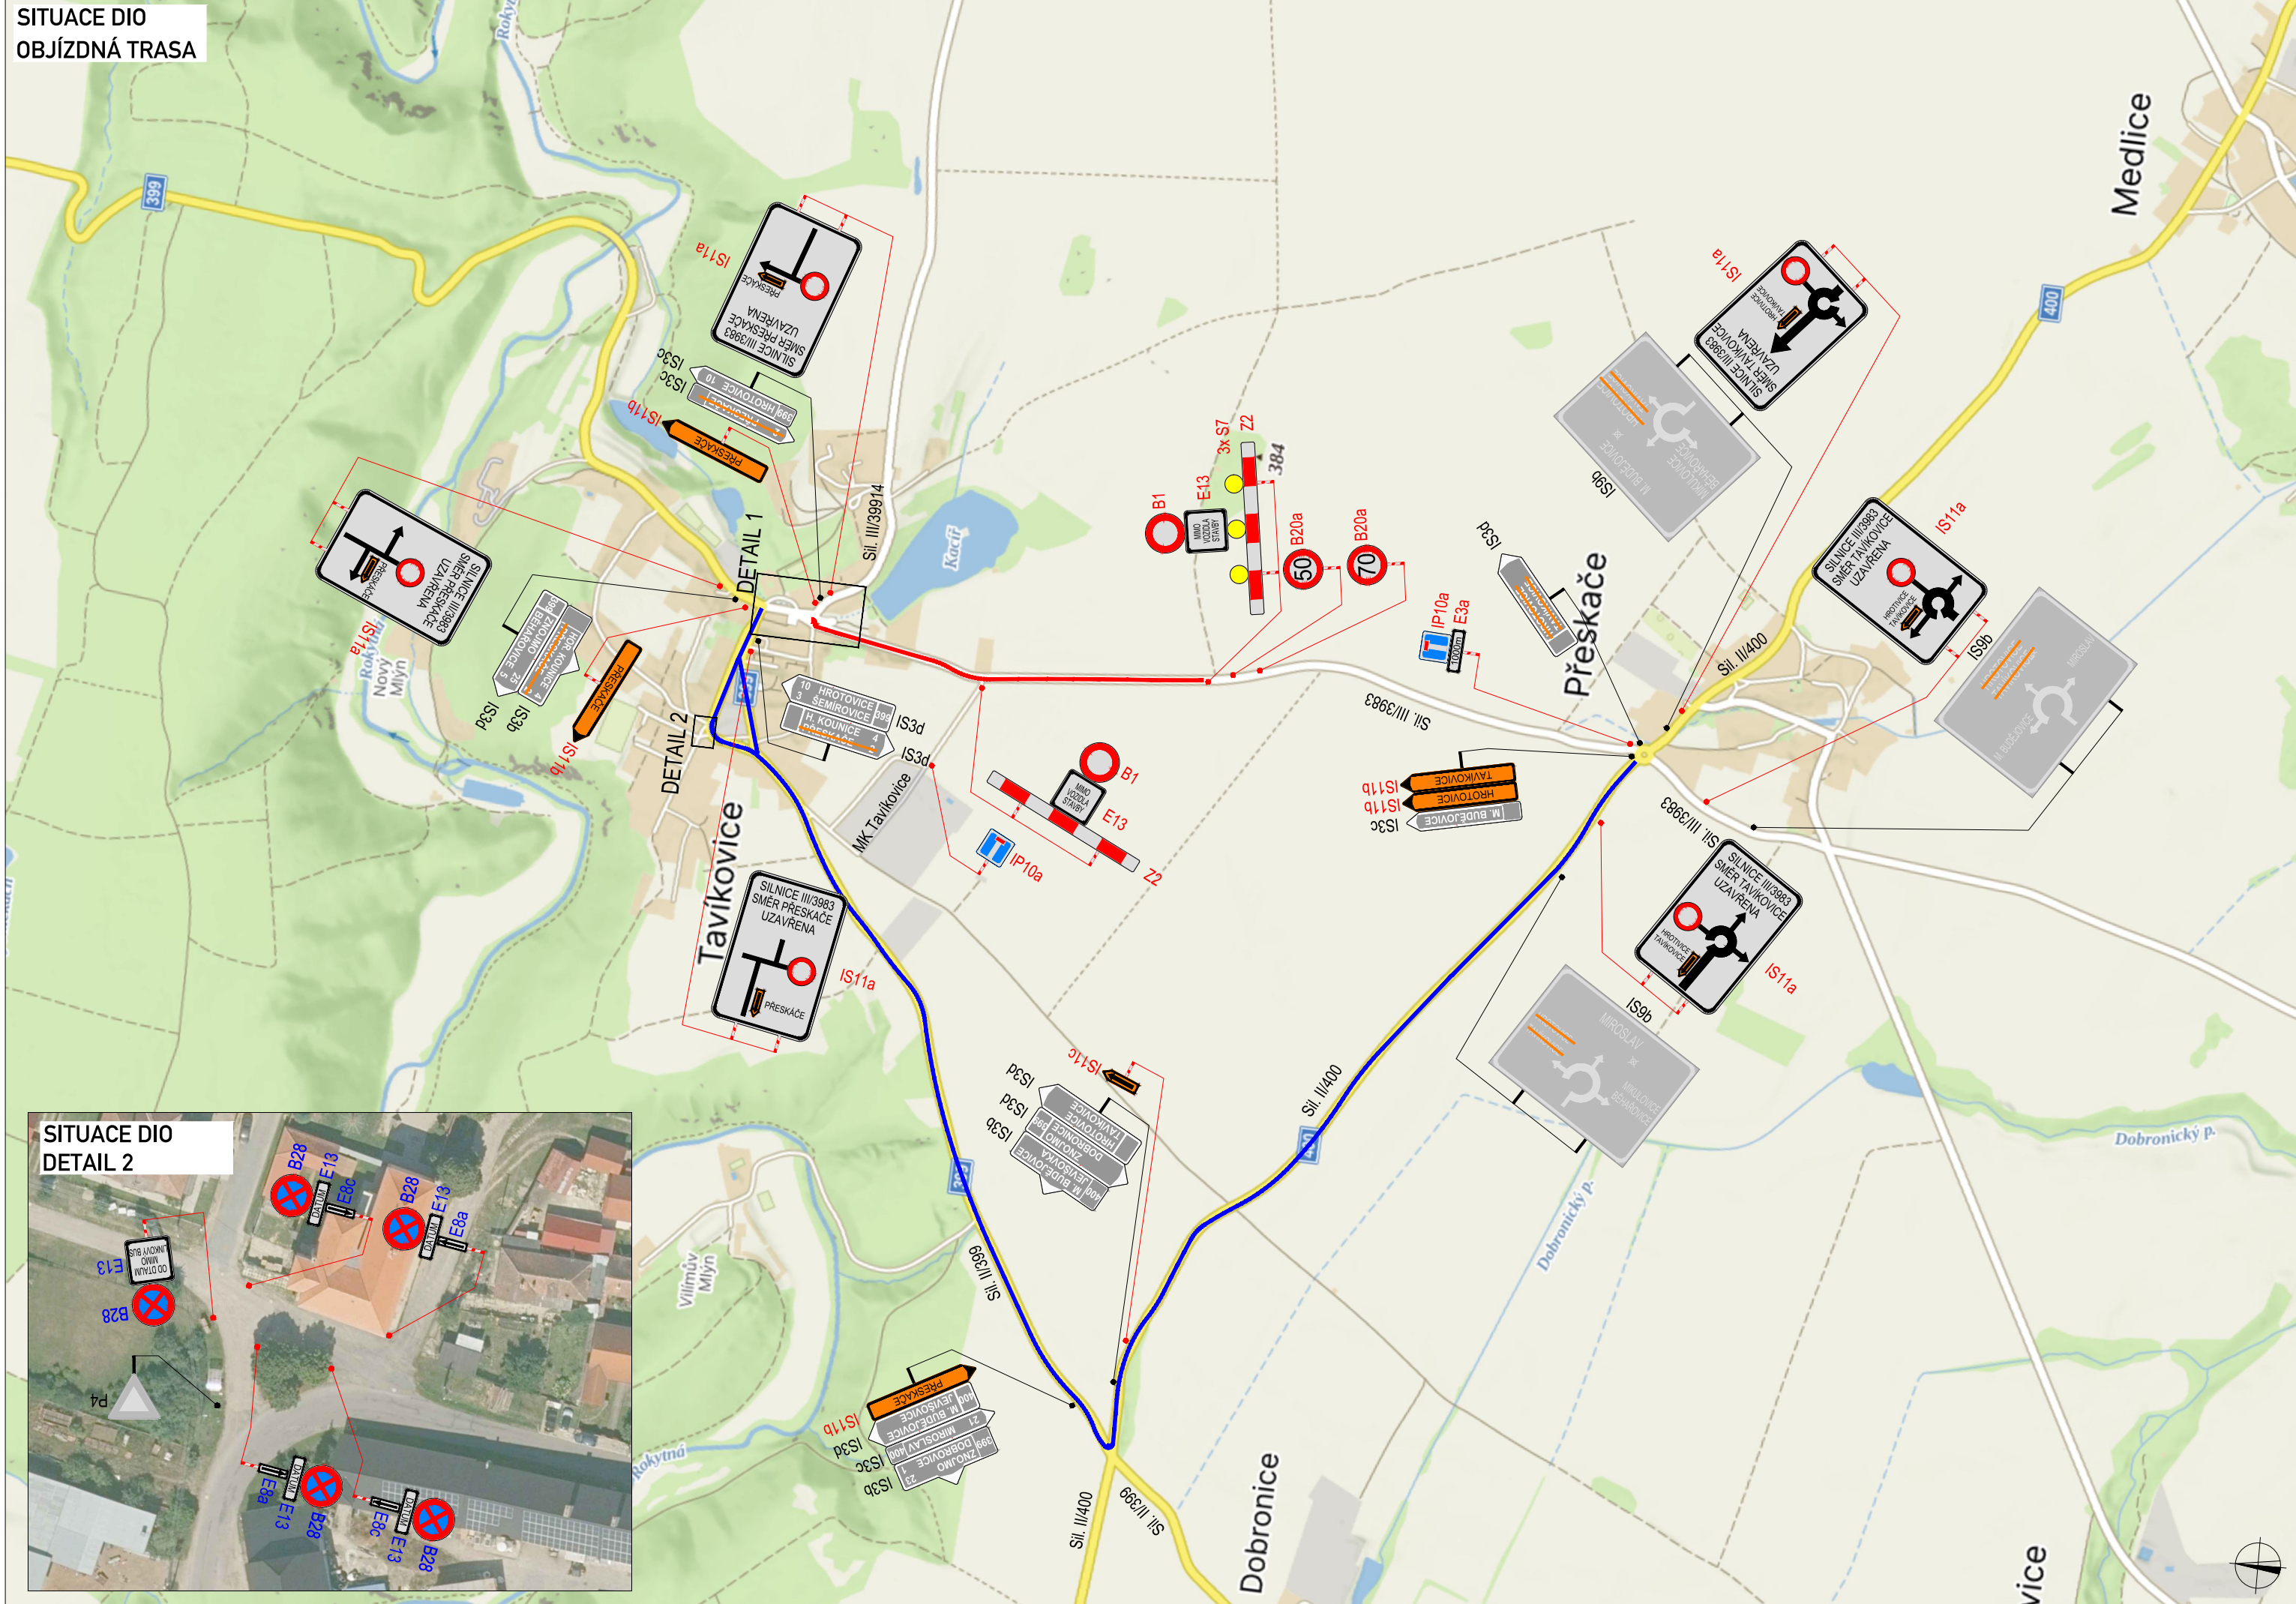

**SITUACE
DETAIL 1**

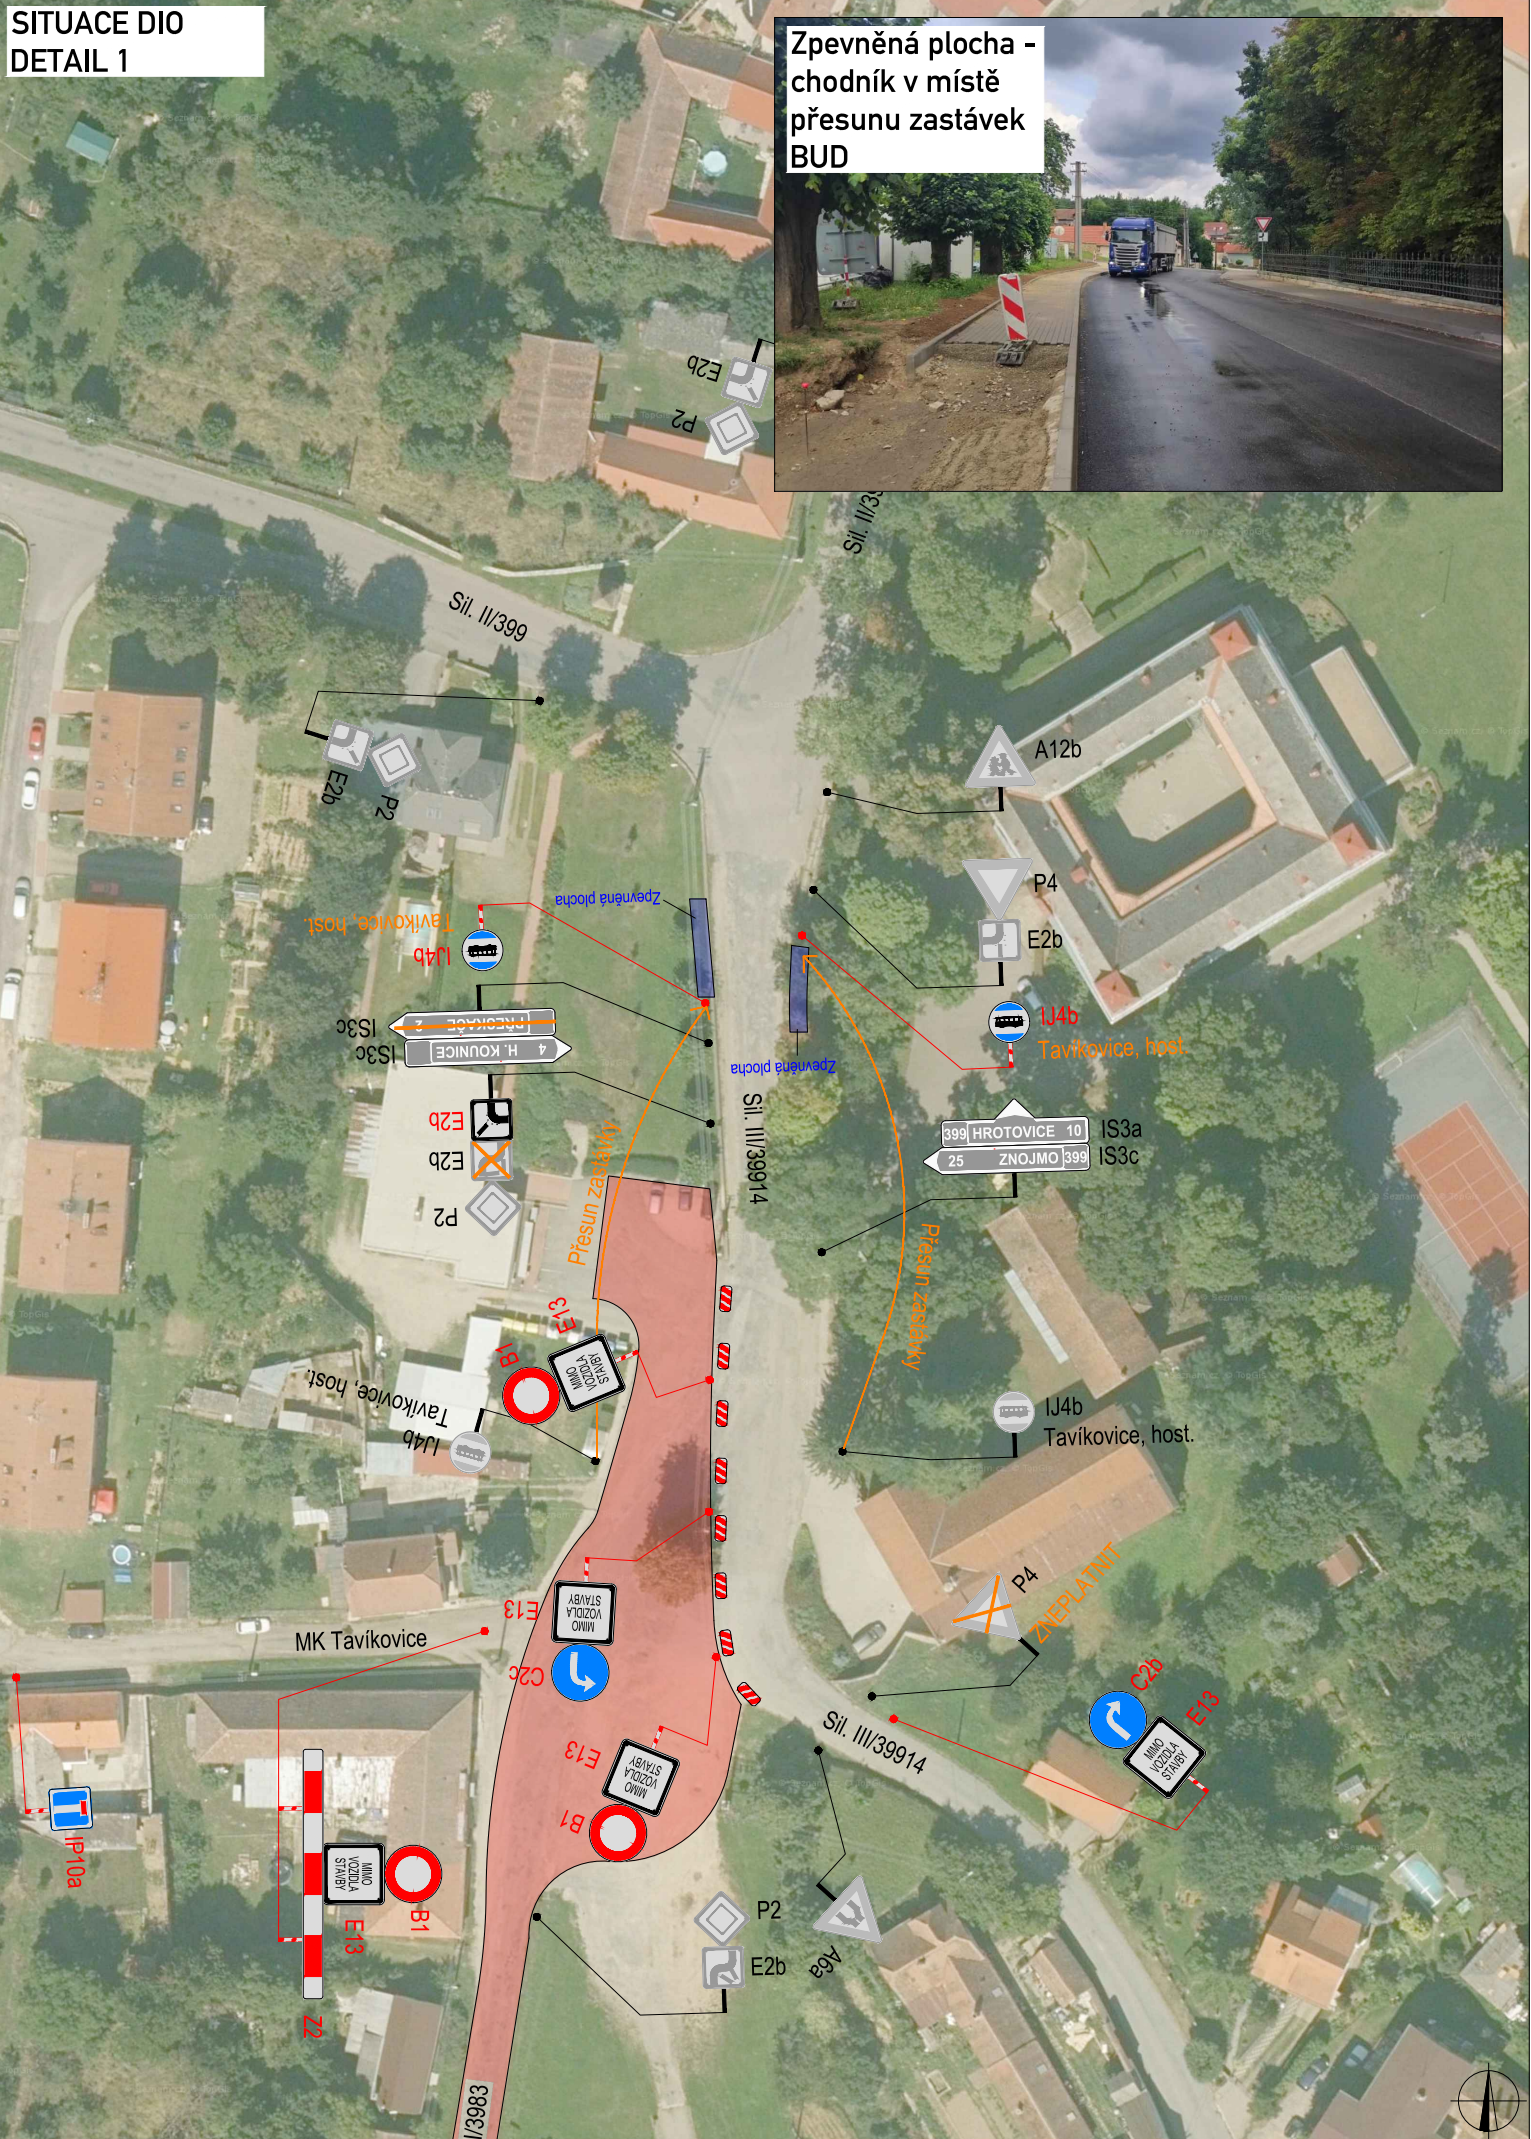

SITUACE ŠIRŠÍCH VZTAHŮ

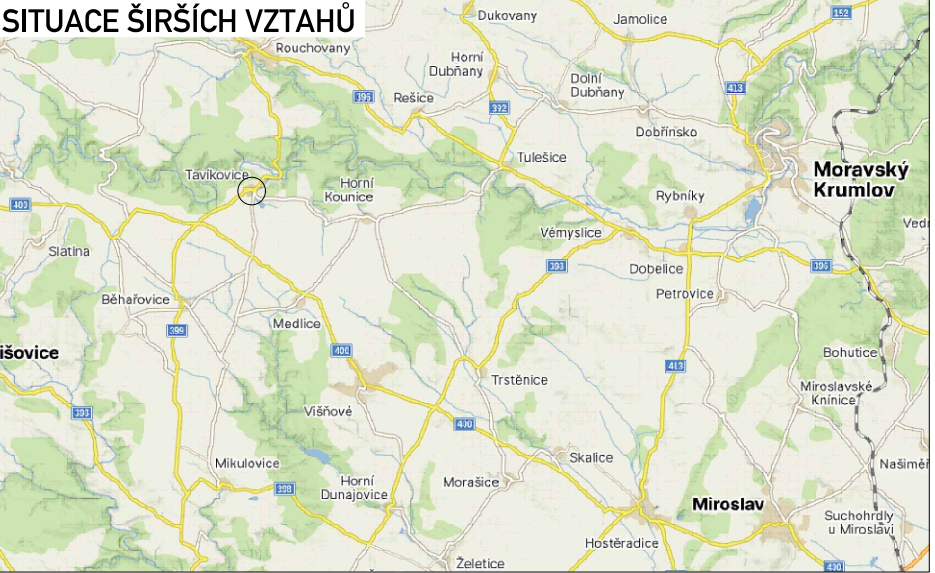


SITUACE ŠIRŠÍCH VZTAHŮ



LEGENDA

	P6	TRVALÉ SVISLÉ DOPRAVNÍ ZNAČENÍ		UZAVŘENÝ ÚSEK
	P6	DOČASNÉ ZNEPLATNĚNÉ TRVALÉ DOPRAVNÍ ZNAČENÍ		OBJÍZDNÁ TRASA
	P6	NAVRŽENÉ PŘECHODNÉ DOPRAVNÍ ZNAČENÍ		

K návrhu dopravního značení bylo využito: TP 65 Zásady pro dopravní značení na pozemních komunikacích, TP 66 Zásady pro označování pracovních míst na pozemních komunikacích

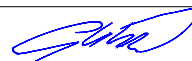VYPRACOVAL:	Roman Stehlík			
KONTROLOVAL:	Bc. Lukáš Vonderka, MBA			
NÁZEV STAVBY: III/3983, III/39914 TAVÍKOVICE - PRŮTAH - ETAPA 3		ČÍSLO ZAKÁZKY:		315/2024
		FORMÁT:		4x A4
		ÚČEL:		RDS
		OBSAH: DOPRAVNĚ - INŽENÝRSKÁ OPATŘENÍ UZAVÍRKA SILNICE III/3983		ČÍSLO PŘÍLOHY:
DATUM:	09/2025			

PLATNOST DOKUMENTACE

POLICIE ČESKÉ REPUBLIKY

..... dne

..... dne

..... dne

..... dne